


Rysunek szczegółowy nasadzeń wierzbą wiciową

Skala 1:100
 Biuro Projektowe "PŁOCZKI"
 Wydział Architektury i Budownictwa
 08-400 Płock, ul. Białostocka 10

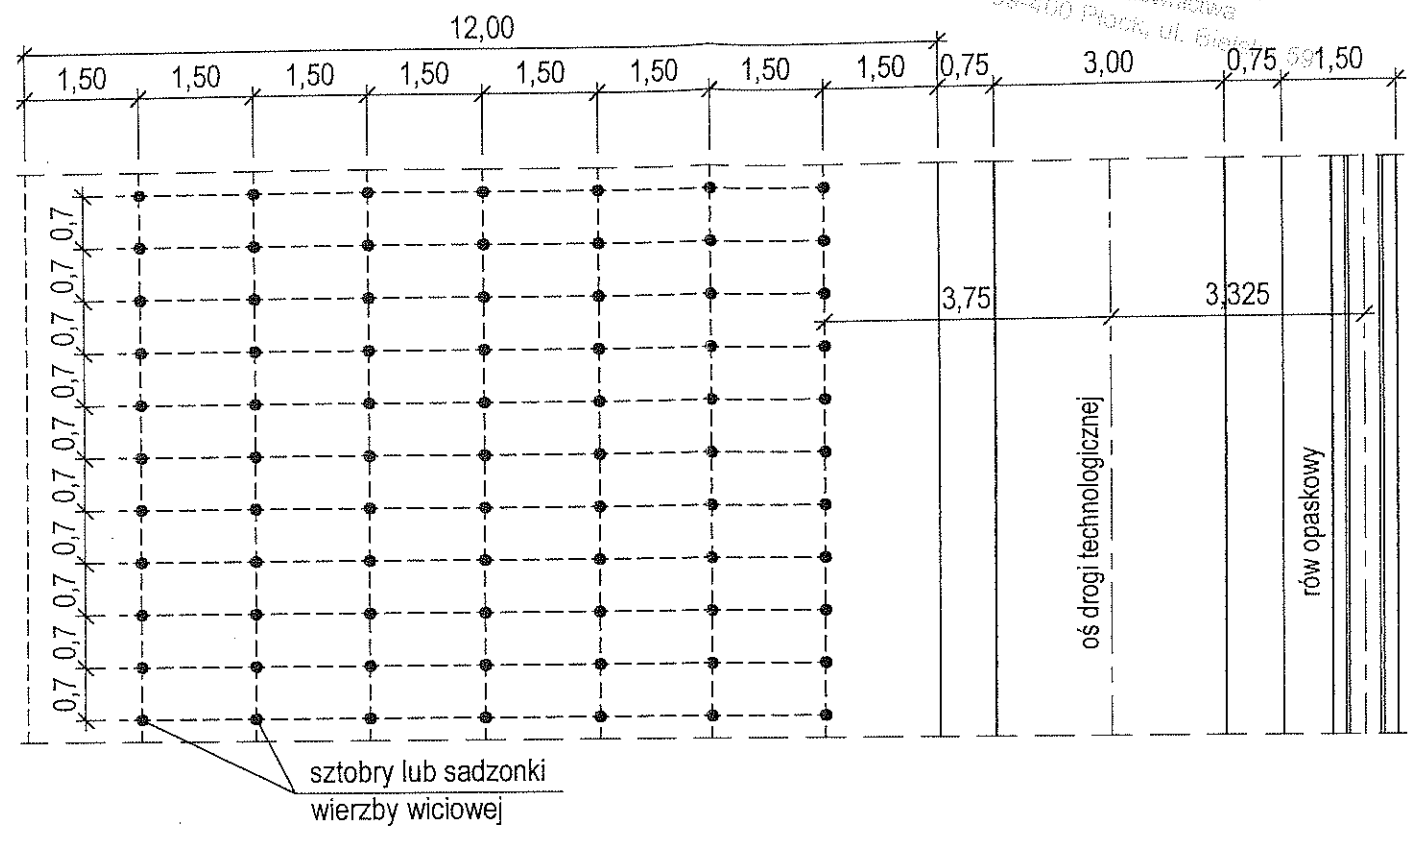

| | | | |
|---|---|--------------------------|--------------------|
| TYTUŁ RYSUNKU: | PLAN NASADZEŃ WIERZBĄ WICIOWĄ | | |
| PRACOWNIA PROJEKTOWA AUGUR SC, AL. J. PIŁSUDSKIEGO 135, 92-318 ŁÓDŹ | | | |
| TYTUŁ OPRACOWANIA: | ANEKS DO PROJEKTU REKULTYWACJI SKŁADOWISKA ODPADÓW W BODZANOWIE - LYSEJ GÓRZE | | |
| INWESTOR: | GMINA BODZANÓW | STADIUM: | PROJEKT BUDOWLANY |
| CZEŚĆ/BRANŻA: | REKULTYWACJA BIOLOGICZNA | | |
| AUTOR OPRACOWANIA: | mgr inż. MAŁGORZATA OSEKA | UPR. PROJ. NR 111/87/MŁ. | <i>[Signature]</i> |
| | techn. JAROSŁAW CHRZĄSZCZ | | |
| DATA: | KWIECIEŃ 2007 r. | SKALA: | 1:1000 RYS. NR 1 |