



OZNACZENIA:

- | | |
|--|--|
| | GRANICE OPRACOWANIA |
| | OGRODZENIE TERENU SKŁADOWISKA
- istniejące do likwidacji |
| | BUDYNEK ADMINISTRACYJNO - SOCJALNY
- istniejący do likwidacji |
| | BOKSY NA WYSORTOWANE ODPADY
- istniejące do likwidacji |
| | TEREN SKŁADOWANIA ODPADÓW PO
ZAKOŃCZENIU REKULTYWACJI |
| | ZBIORNIK ODPAROWUJĄCY |


- | |
|---|
| 1 |
| 2 |
| 3 |
| 4 |

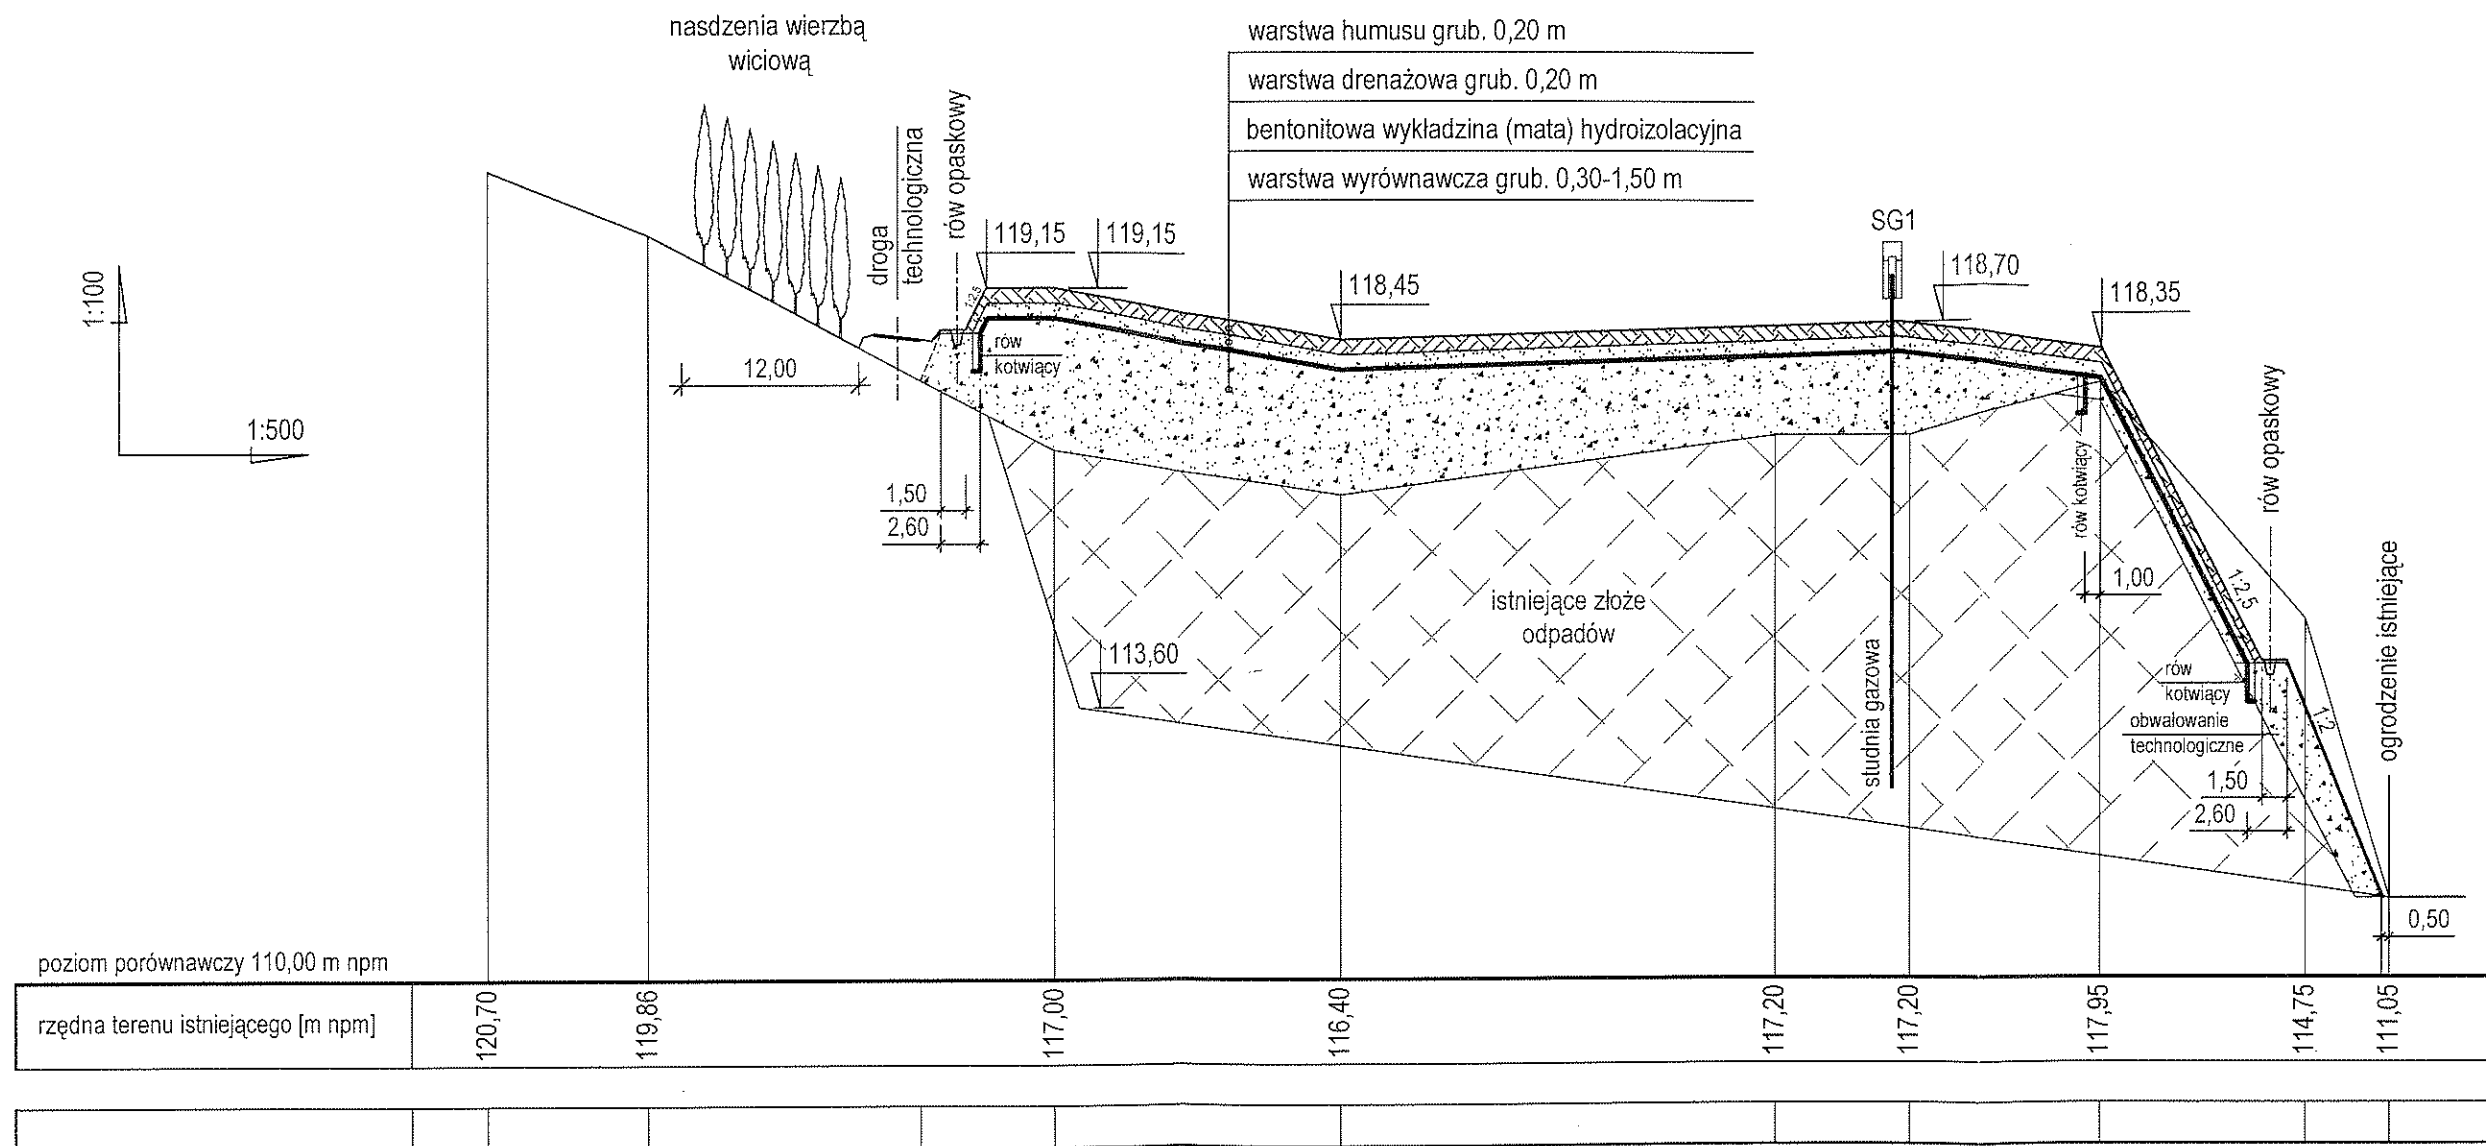


TYTUŁ RYSUNKU:	PRZEKRÓJ TECHNOLOGICZNY A - A SKŁADOWISKA PO REKULTYWACJI		
PRACOWNIA PROJEKTOWA AUGUR SC, Al. J. PIŁSUDSKIEGO 135, 92-318 ŁÓDŹ			
TYTUŁ OPRACOWANIA:	ANEKS DO PROJEKTU REKULTYWACJI SKŁADOWISKA ODPADÓW W BODZANOWIE - LYSEJ GÓRZE		
INWESTOR:	GMINA BODZANÓW	STADIUM:	PROJEKT BUDOWLANY WYKONAWCZY
CZEŚĆ/BRANŻA:	TECHNOLOGIA, UKSZTAŁTOWANIE, USZCZELNIENIE		
AUTOR OPRACOWANIA:	mgr inż. MAŁGORZATA OSEKA	UPR. PROJ. NR 111/87/WL	
	techn. JAROSŁAW CHRZĄSZCZ		
DATA:	KWIECIEŃ 2007 r.	SKALA:	1:100/1:500 RYS. NR 9

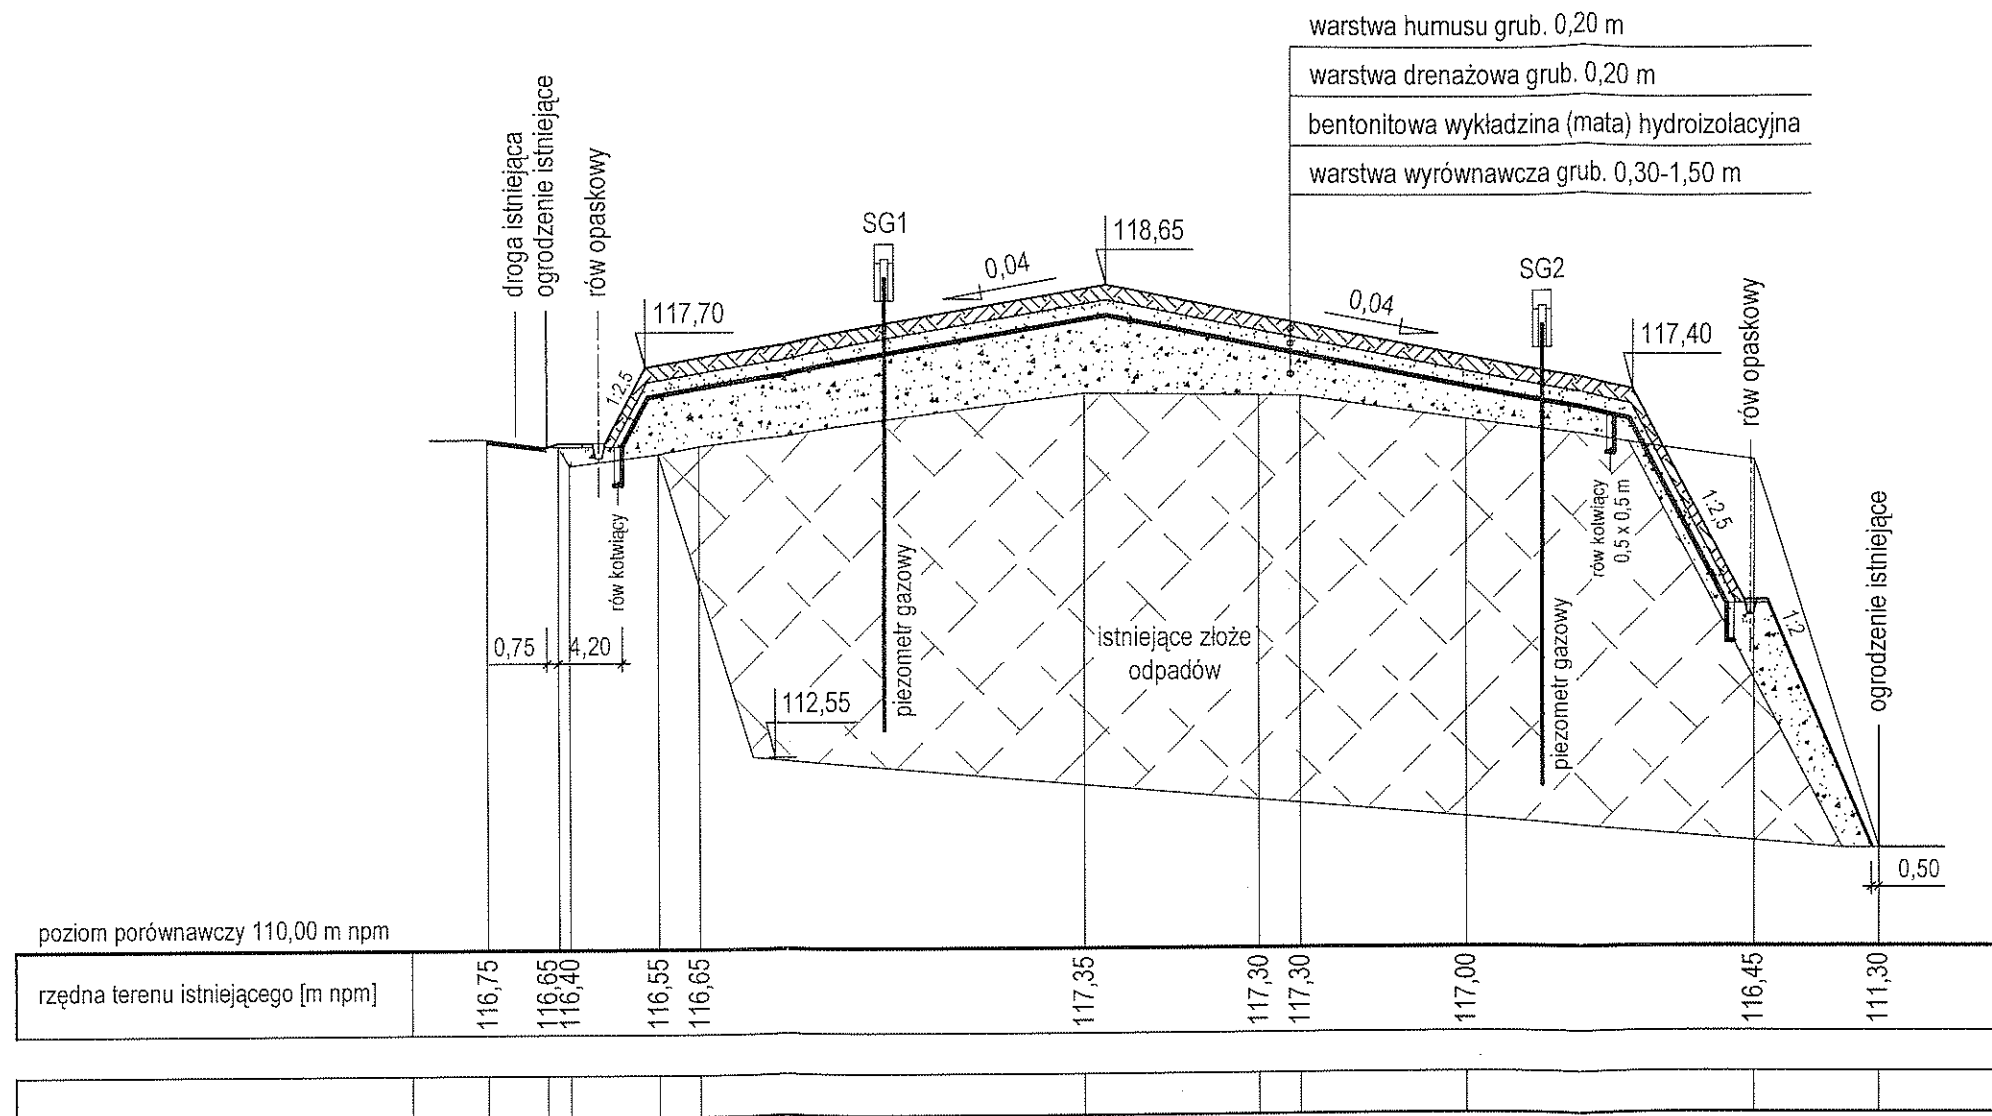

TYTUŁ RYSUNKU:	PRZEKRÓJ TECHNOLOGICZNY B - B SKŁADOWISKA PO REKULTYWACJI		
PRACOWNIA PROJEKTOWA AUGUR SC, Al. J. PIŁSUDSKIEGO 135, 92-318 ŁÓDŹ			
TYTUŁ OPRACOWANIA:	ANEKS DO PROJEKTU REKULTYWACJI SKŁADOWISKA ODPADÓW W BODZANOWIE - ŁYSEJ GÓRZE		
INWESTOR:	GMINA BODZANÓW	STADIUM:	PROJEKT BUDOWLANY WYKONAWCZY
CZEŚĆ/BRANŻA:	TECHNOLOGIA, UKSZTAŁTOWANIE, USZCZELNIENIE		
AUTOR OPRACOWANIA:	mgr inż. MAŁGORZATA OSEJKA	UPR. PROJ. NR 111/87/WL	
	techn. JAROSŁAW CHRZĄSZCZ		
DATA:	KWIECIEŃ 2007 r.	SKALA:	1:100/1:500 RYS. NR 10

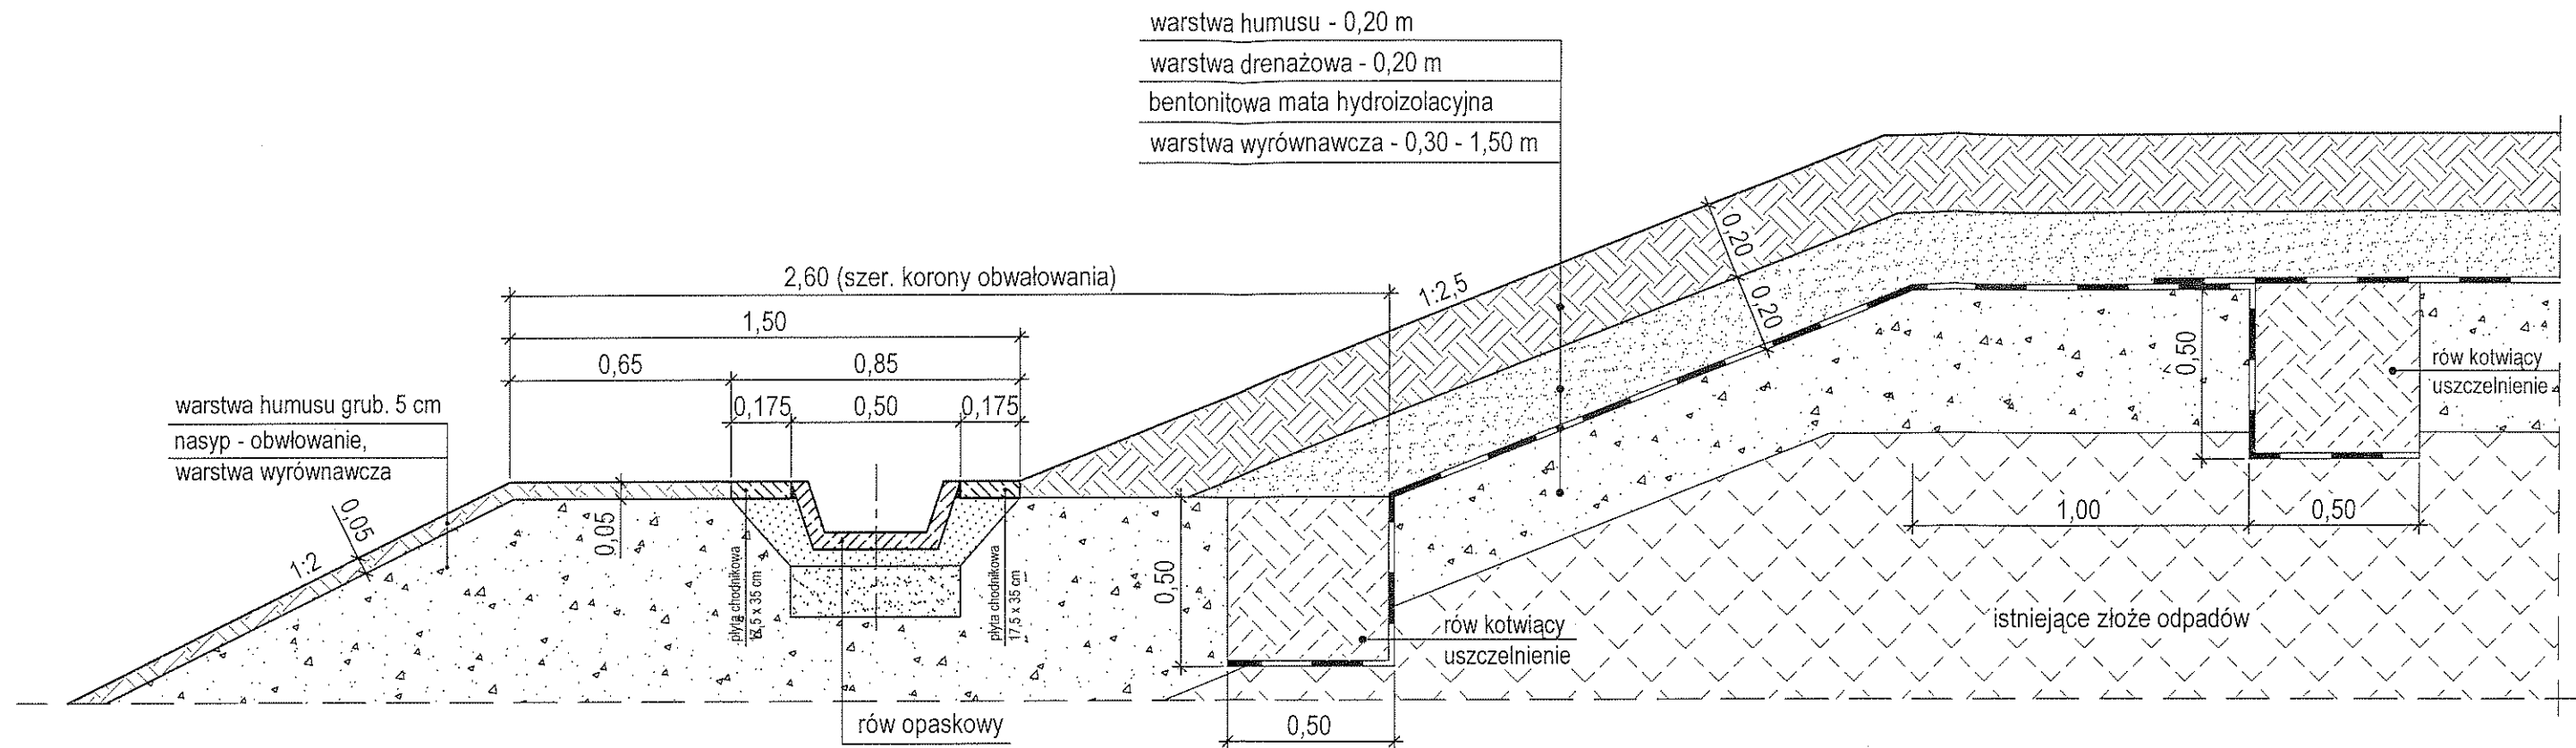

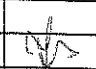TYTUŁ RYSUNKU:	SZCZEGÓŁ WARSTWY REKULTYWACYJNEJ		
PRACOWNIA PROJEKTOWA AUGUR SC, Al. J. PIŁSUDSKIEGO 135, 92-318 ŁÓDŹ			
TYTUŁ OPRACOWANIA:	ANEKS DO PROJEKTU REKULTYWACJI SKŁADOWISKA ODPADÓW W BODZANOWIE - LYSEJ GÓRZE		
INWESTOR:	GMINA BODZANÓW	STADIUM:	PROJEKT BUDOWLANY WYKONAWCZY
CZEŚĆ/BRANŻA:	TECHNOLOGIA, UKSZTAŁTOWANIE, USZCZELNIENIE		
AUTOR OPRACOWANIA:	mgr inż. MAŁGORZATA OŚĘKA	UPR. PROJ. NR 111/87/WŁ.	
	techn. JAROSŁAW CHRZĄSZCZ		
DATA:	KWIECIEŃ 2007 r.	SKALA:	1:20 RYS. NR 11