MAPA
do celów projektowych
skala 1 : 1000

Województwo pomorskie
Gmina Starogard Gd.
Obręb Kokoszkowy dz 175,181/20,181/33,
181/36,181/38,181/45,181/41

KERG 1237/2009
Układ współrzędnych "1965"
Poziom odniesienia "Kronsztadt"
Nr ark. mapy 325.343.011,013
325.341.213

Mapę zaktualizowano na dzień 19.06.2009r.
Mapa została wykonana na podstawie pomiaru uzupełniającego oraz danych numerycznych otrzymanych z PODGK Starogard Gd.

Wykonawca
GEO-BAS
USŁUGI GEODEZYJNE
mgr inż. Marcin Basa

GEODETA UPRAWNIONY
mgr inż. Marcin Basa
upr. PGiK nr 19584

ZESPÓŁ UZGADNIANIA DOKUMENTACJI
w Starogardzie Gdańskim
W granicach opracowania mapy nie występują projektowane urządzenia uzgodnione w ZUD.
GG.III.7442-2/252/2009
Starogard Gd., dn. 14.04.2009 r.
INSPEKTOR
w Zespole Uzgadniania Dokumentacji Projektowej
Anna Pucek

Przed przystąpieniem do prac projektowych należy na niniejszy podkład mapowy nanieść urządzenia techniczne podziemne:
a) projektowane i uzgodnione w Zespole Uzgadniania Dokumentacji

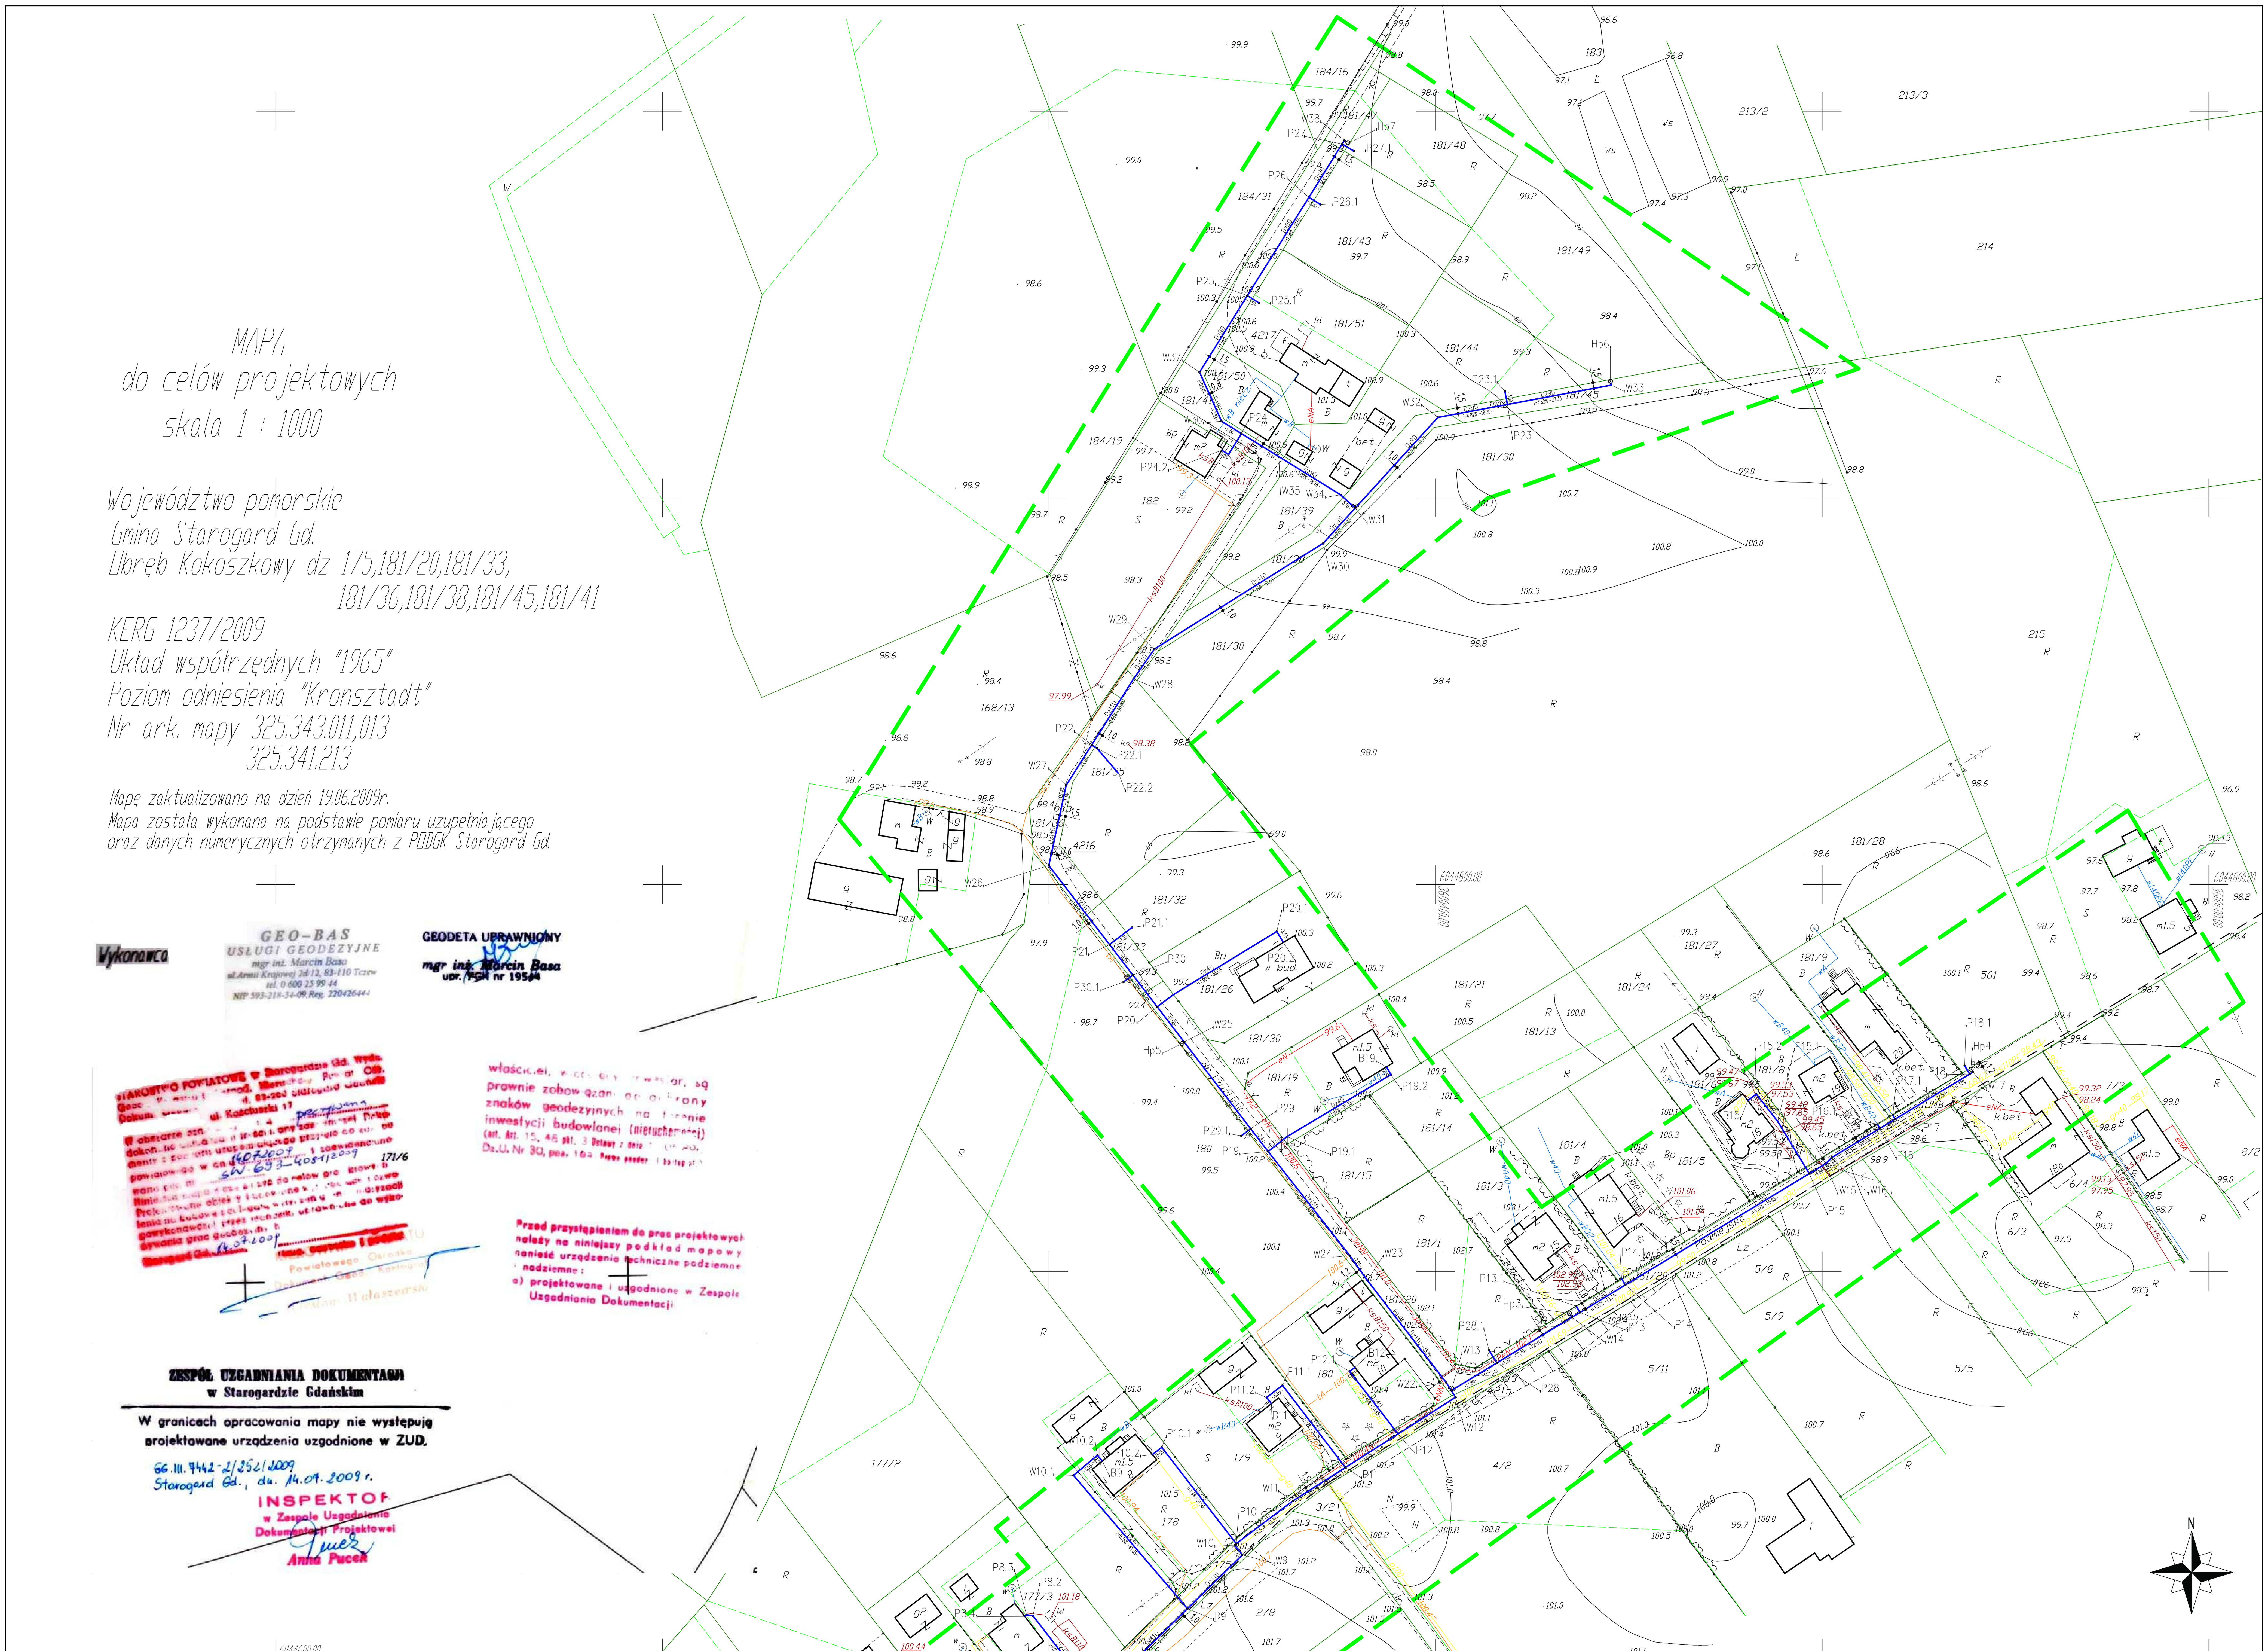

UWAGA:
1. Miejscach skrzyżowań projektowanych rurociągów z istniejącymi kablami energetycznymi i telekomunikacyjnymi, zamontować na kablach rury dwudzielne typu *"AROT" długości L=2,0m*
2. Miejscach skrzyżowań projektowanych rurociągów z istniejącymi przewodami sieci gazowej, zamontować na projektowanych rurociągach rury ochronne długości L=2,0m
- na rurze Dz 40 PE zastosować rurę ochronną Dz 90 PCV
- na rurze Dz 90; 110 PCV zastosować rurę ochronną Dz 160 PCV

LEGENDA:
- PROJ. SIEĆ WODOCIĄGOWA Dz 90; 110 PCV
- PROJ. PRZYŁĄCZE WODY Dz 40 PE
- PROJ. HYDRANT PRZECIWPOŻAROWY NAZIEMNY DN80
- ISTN. SIEĆ WODOCIĄGOWA
- ISTN. SIEĆ KANALIZACJI SANITARNEJ
- ISTN. SIEĆ TELEFONICZNA
- ISTN. SIEĆ ENERGETYCZNA
- ISTN. SIEĆ GAZOCIĄGOWA
- GRANICE EWIDENCYJNE DZIAŁEK
- ISTN. BUDYNKI

Nazwa rysunku:	**PROJEKT ZAGOSPODAROWANIA TERENU**	nr rysunku: **1**	Skala: **1:1000**
Nazwa obiektu:	**SIEĆ WODOCIĄGOWA wraz z PRZYŁĄCZAMI**		Branża: **SANITARNA**
Lokalizacja obiektu:	**Kokoszkowy; gm. Starogard Gd.** SIEĆ - dz. nr 175; 181/20; 181/33; 181/36; 181/35; 181/38; 181/45; 181/39; 181/41; 181/47; **miasto Starogard Gd.; SIEĆ - dz. nr 2/8; obr. 5**		Data: **X. 2009r.**
Opracował:	mgr inż. Tomasz Firgon	Podpis:	
Projektował:	mgr inż. Wojciech Żwan uprawn. bud. instalacyjno- inżynieryjne nr 94/Gd/2002		
Sprawdził:	mgr inż. Adam Papaj uprawn. bud. instalacyjno- inżynieryjne nr 1529/EL/90		